


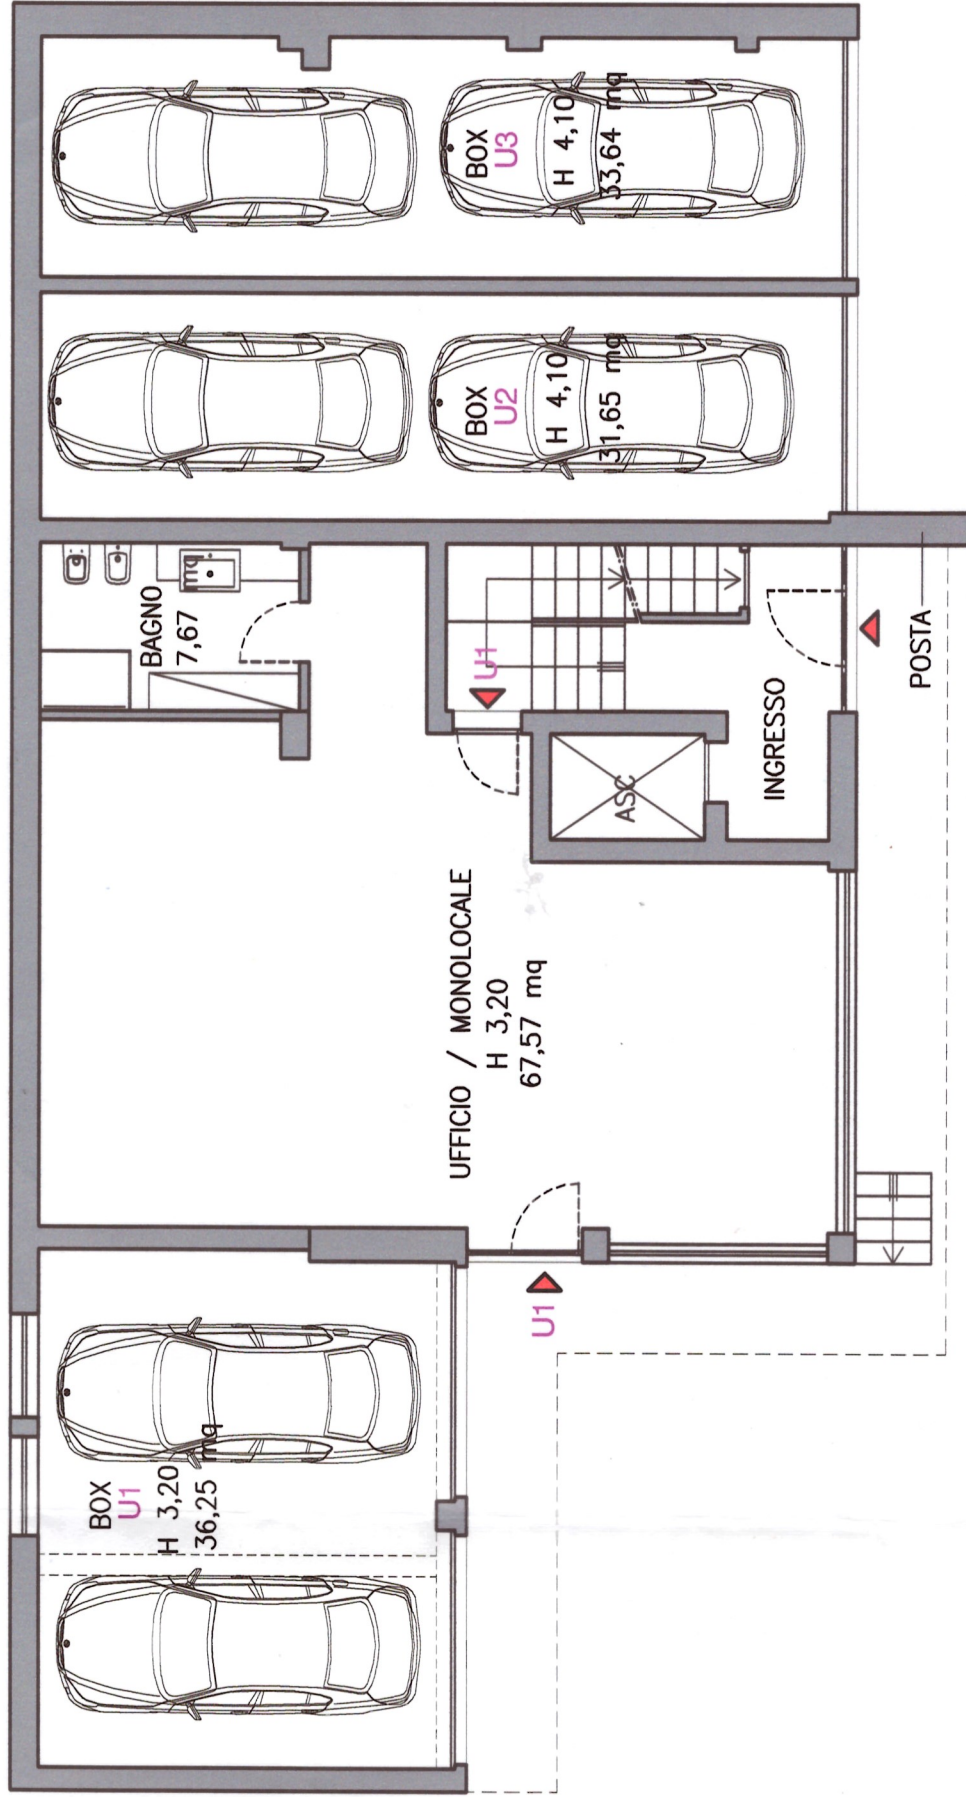

PIANO TERRA / RIALZATO